


ANSGARSKOLEN

Midlertidig rømningsplan 1
Byggefase
Rambøll v/STIL
30.01.2020

ETAPPE 1 1. ETG

BYGGEFASE

Brannvegg med dør opprettholdes i byggefasen.

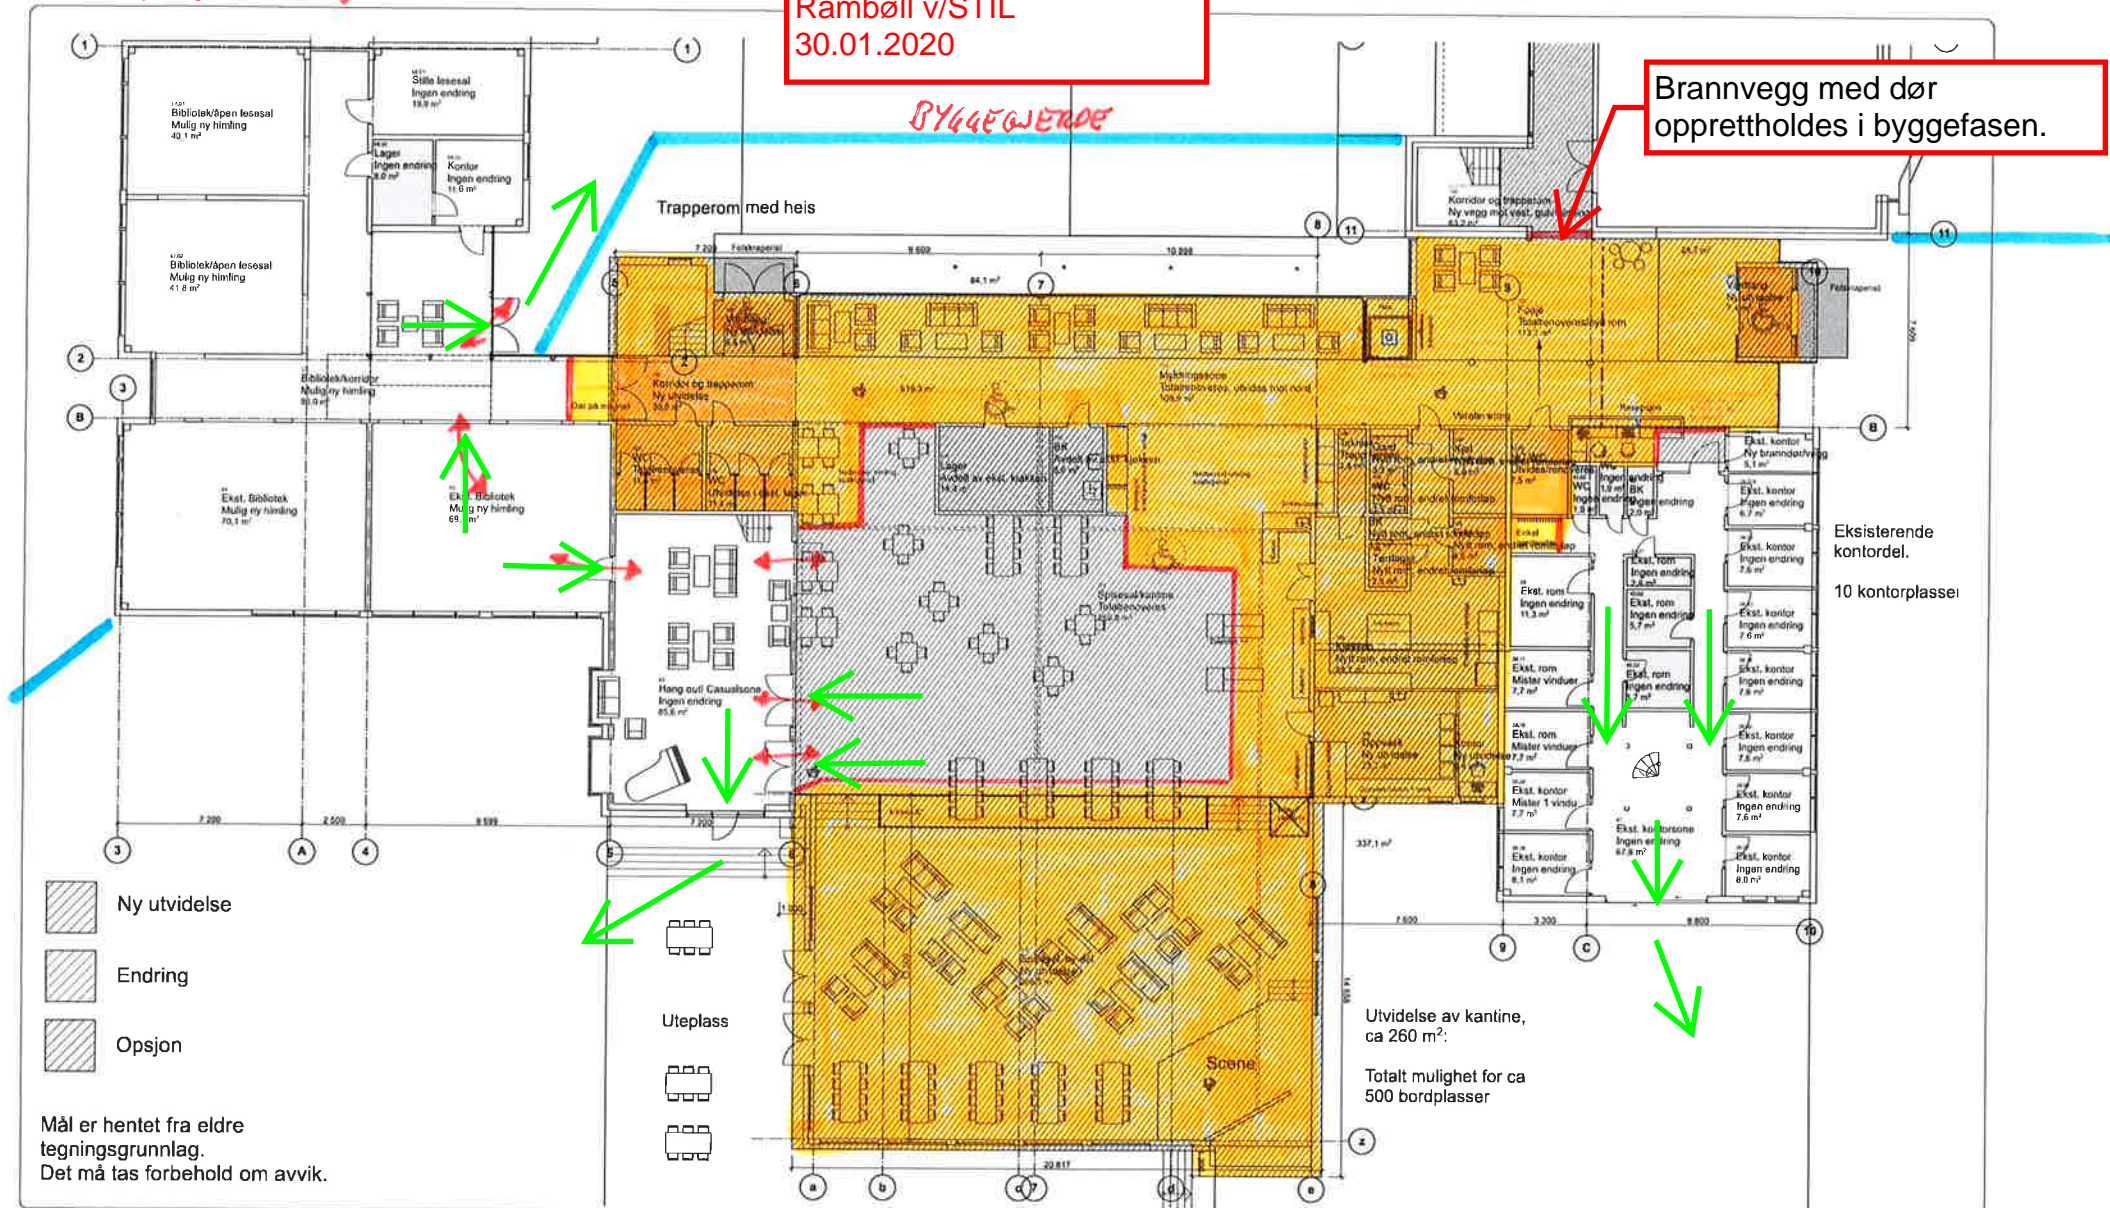

Mål er hentet fra eldre tegningsgrunnlag. Det må tas forbehold om avvik.

BH	Ansgar ØIF og Eiendom AS	RIAKU	****
PBL	****	RIV	****
LARK	Trolivegg Arkitektstudio AS	RIE	****
LARK	****	RIG	****
RIB	****	RIBR	****

REV	Dato:	SIGN	Vedlegg-
Revid	CHID	Change Name	

TROLIVEGG
Oslo Strandgate 21, 0650 Risør, tlf. 991 248 285
MVA - MVA@trolivegg.no - post@trolivegg.no

Type tegning: Plan 1:200 1.etg Fase: Skisseprosjekt

Målestokk: 1:200	Dato: 13.11.19	Tegn:	Kontroll:	Rev.nr:
Prosjektnr.: A485		Tegningsnr.: A20-6		